


SAN MARTZIAL 29




2º A

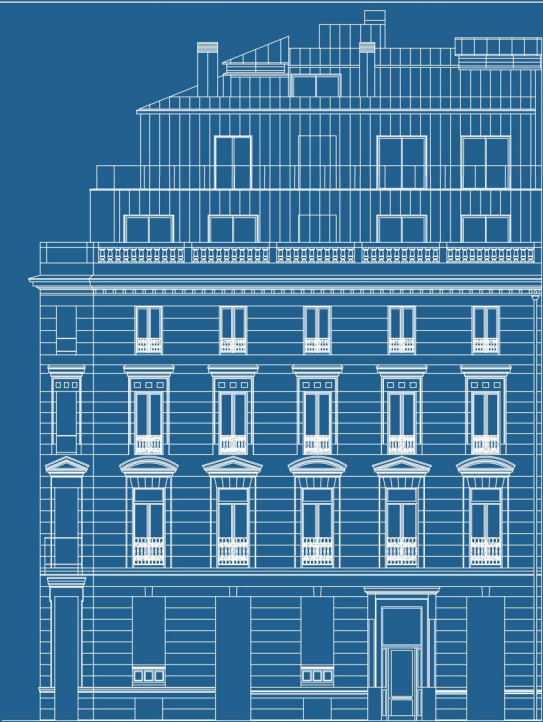

SUPERFICIES TOTALES

ÚTIL VIVIENDA	99,00 m ²
ÚTIL VIVIENDA CUBIERTA	– m ²
ÚTIL TOTAL	99,00 m ²
CONSTRUIDA CON ZZ.CC.	122,62 m ²
ÚTIL TERRAZA DESCUBIERTA	

LOCALIZACIÓN EN SECCIÓN

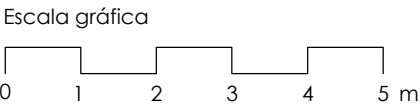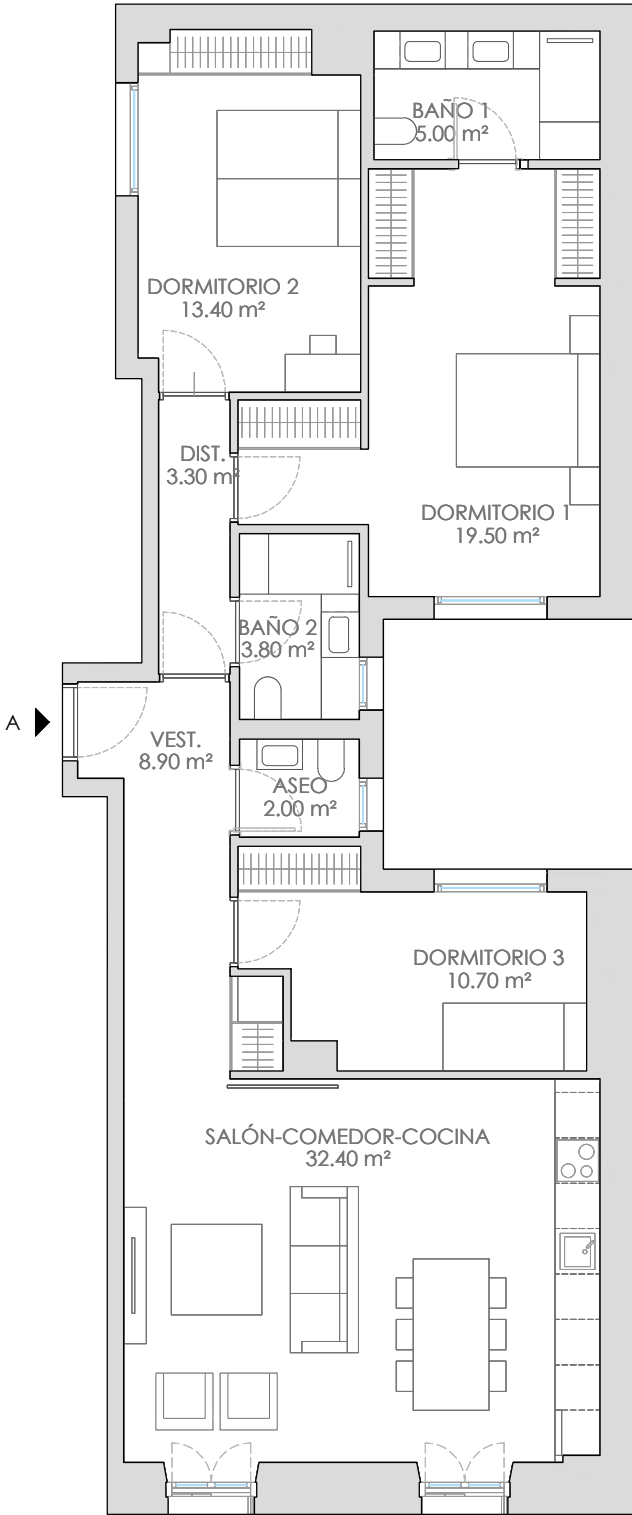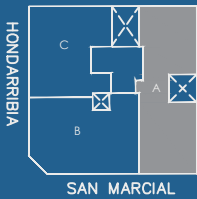

JUNIO 2025

NOTA: Imágenes y planos no contractuales y meramente ilustrativos, sujetos a modificaciones de orden técnico, jurídico o comercial de la dirección facultativa o autoridad competente. Las infografías de las fachadas, elementos comunes y restantes espacios son orientativos y podrán ser objeto de verificación o modificación en los proyectos técnicos. El mobiliario de los interiores no está incluido y el equipamiento de las viviendas será el indicado en la correspondiente memoria de calidades. La certificación energética se corresponde con la establecida en el proyecto. Toda la información y entrega de documentación se hará según lo establecido en el Real Decreto 515/1989 y demás normas que pudieran complementarlo, ya sean de carácter estatal o autonómico.

sanmartzial29.com

